


HAVNEBRYGGEN SIRIUS

Bygning Syd - Etage 4 - Type D - Ejl. nr. 77
Islands Brygge
2300 København S

BBR-areal 102 m²
Samlet altanareal inkl. plantekummer 31 m²


14.08.2020

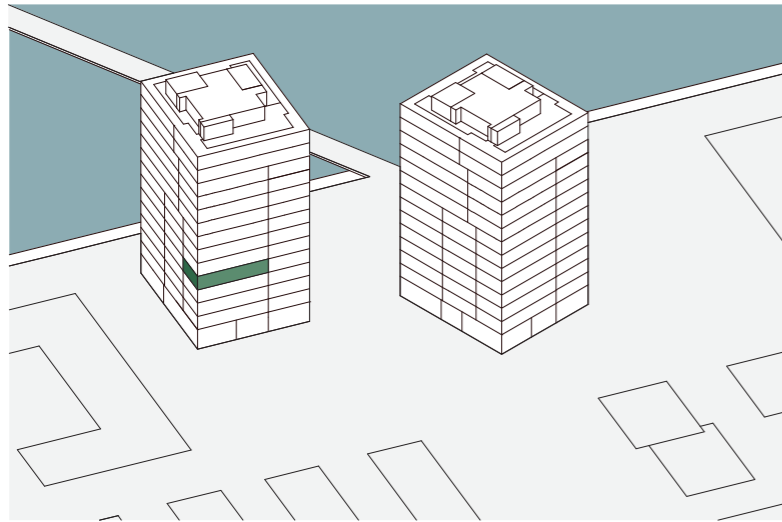

Signaturforklaring

| | | | |
|--|------------------------------|--|-----------------------|
| | Køleskab | | Vask |
| | Overskab | | Skab (medfølger ikke) |
| | Opvaskemaskine | | Vaskesøjle |
| | Kogeplader / komfur 600x600 | | Optionsvæg |
| | Kogeplader / komfur 600x800 | | Nedhængt loft |
| | Ovn | | Skydedør |
| | Teknikdør | | Plantekumme |
| | Facadeelement til begrønning | | Nedløbsrør |

5 meter

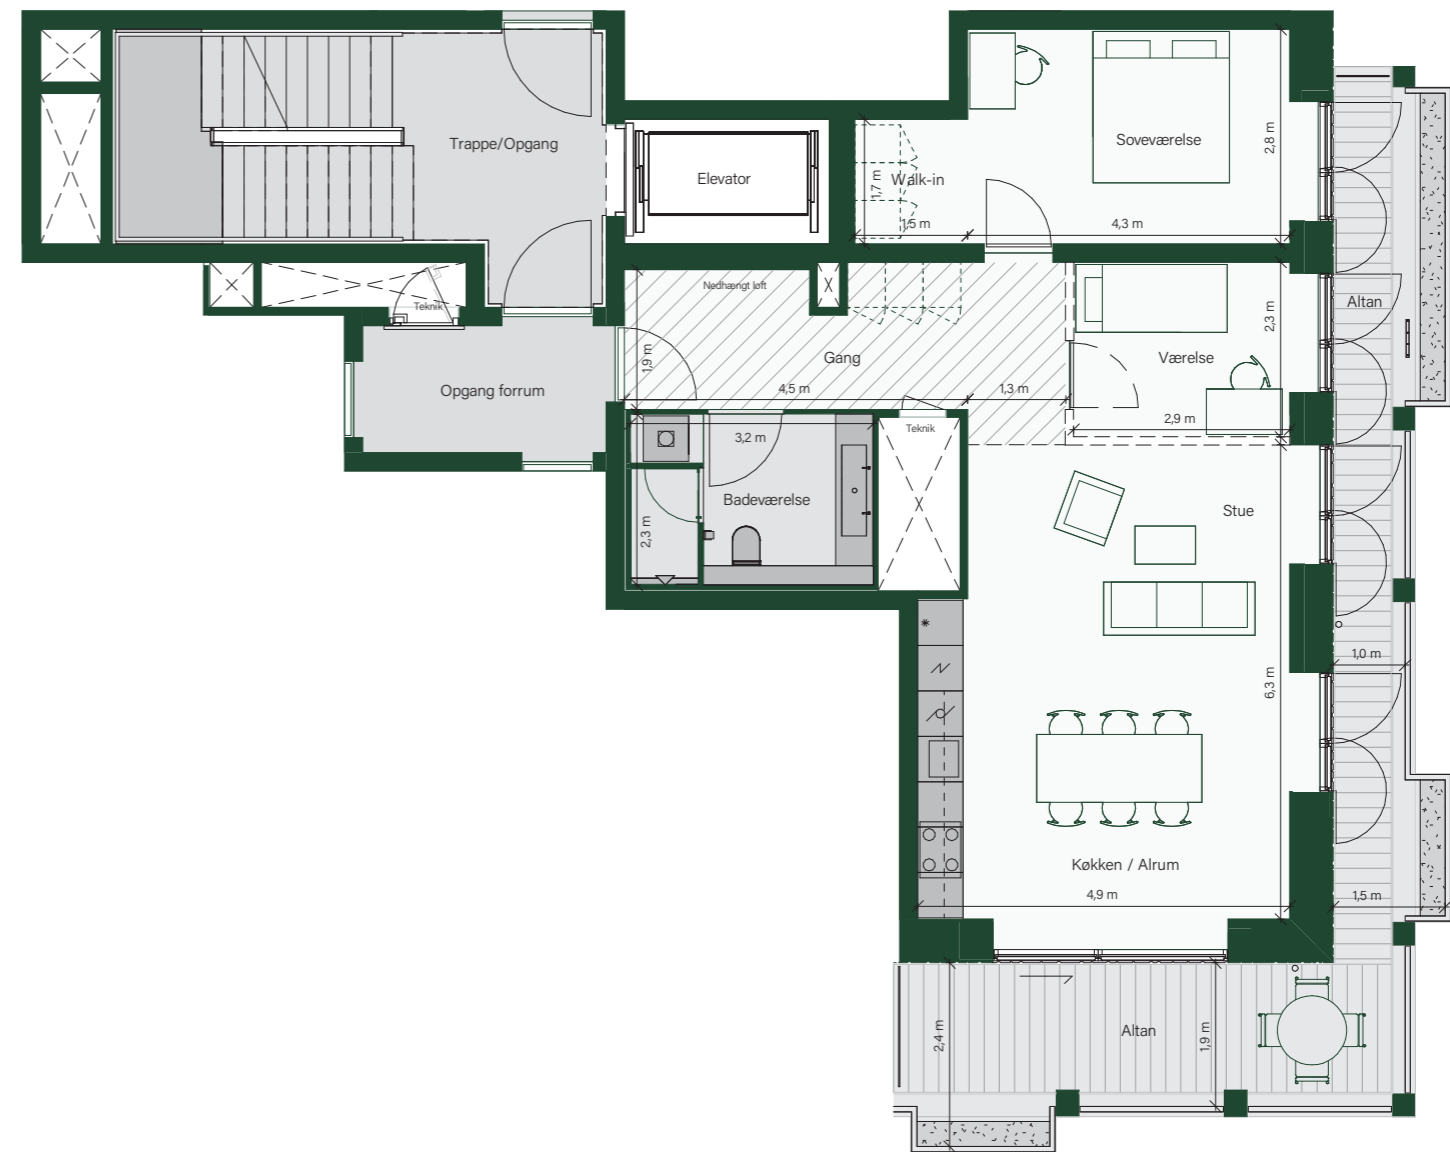

Note:
Den viste møblering inde og ude samt stiplede skabe medfølger ikke. De angivne mål er angivet med én decimal og er derfor kun vejledende og uden ansvar for sælger og mægler, idet der henvises til købsaftalens bestemmelser og Dansk Ejendomsmæglerforenings branchenorm.
Bemærk at de i plantegningen anførte mål fra væg til væg ikke tager højde for indsat inventar såsom skabe, køkkenelementer, indvendige trapper m.v.