


HAVNEBRYGGEN SIRIUS

Bygning Syd - Etage 8 - Type A - Ejl. nr. 95
Islands Brygge
2300 København S

BBR-areal 117 m²
Samlet altanareal inkl. plantekummer 34 m²


14.08.2020

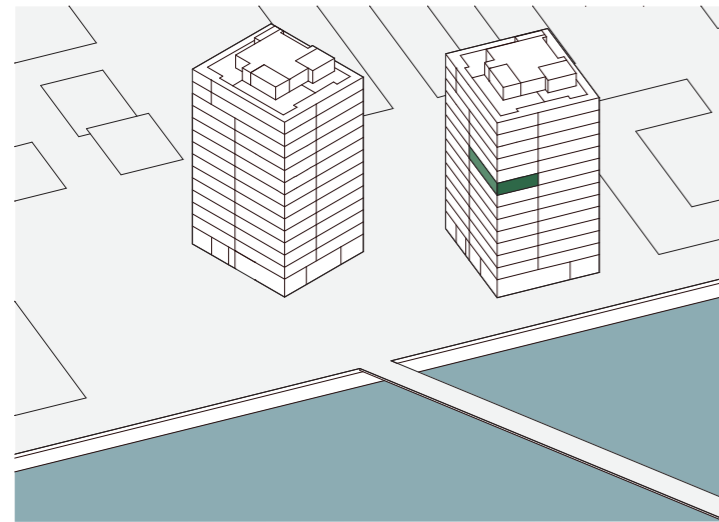

Signaturforklaring

	Køleskab		Vask
	Overskab		Skab (medfølger ikke)
	Opvaskemaskine		Vaskesøjle
	Kogeplader / komfur 600x600		Optionsvæg
	Kogeplader / komfur 600x800		Nedhængt loft
	Ovn		Skydedør
	Teknikdør		Plantekummer
	Facadeelement til begrønning		Nedløbsrør

5 meter

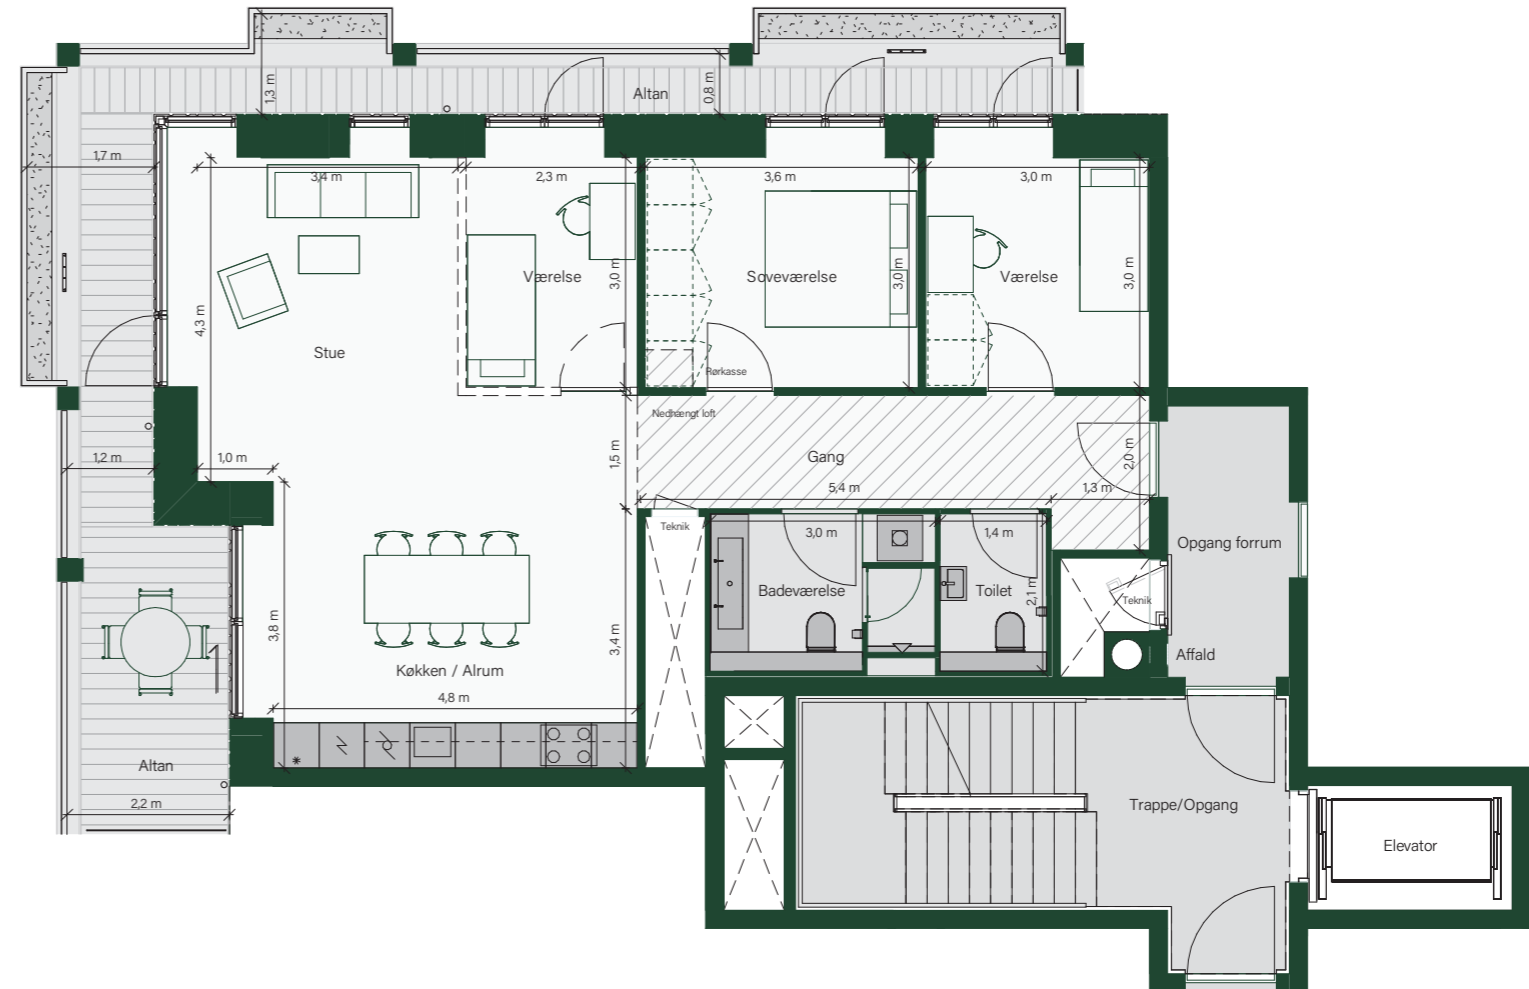

Note:
Den viste møblering inde og ude samt stiplede skabe medfølger ikke. De angivne mål er angivet med én decimal og er derfor kun vejledende og uden ansvar for sælger og mægler, idet der henvises til købsaftalens bestemmelser og Dansk Ejendomsmæglerforenings branchenorm.
Bemærk at de i plantegningen anførte mål fra væg til væg ikke tager højde for indsat inventar såsom skabe, køkkenelementer, indvendige trapper m.v.